

LIAISON FERROVIAIRE LYON - TURIN

DE SAINT-JEAN DE MAURIENNE À LA FRONTIÈRE FRANCO-ITALIENNE

DOSSIER D'ENQUÊTE PUBLIQUE
PREALABLE A LA DECLARATION
D'UTILITE PUBLIQUE



Liberté • Égalité • Fraternité
RÉPUBLIQUE FRANÇAISE



PROJET LYON TURIN
PROGETTO TORINO LIONE



4

PLAN GÉNÉRAL DES TRAVAUX




AVRIL 2006

4

Plan général des travaux



4 – Plan général des travaux

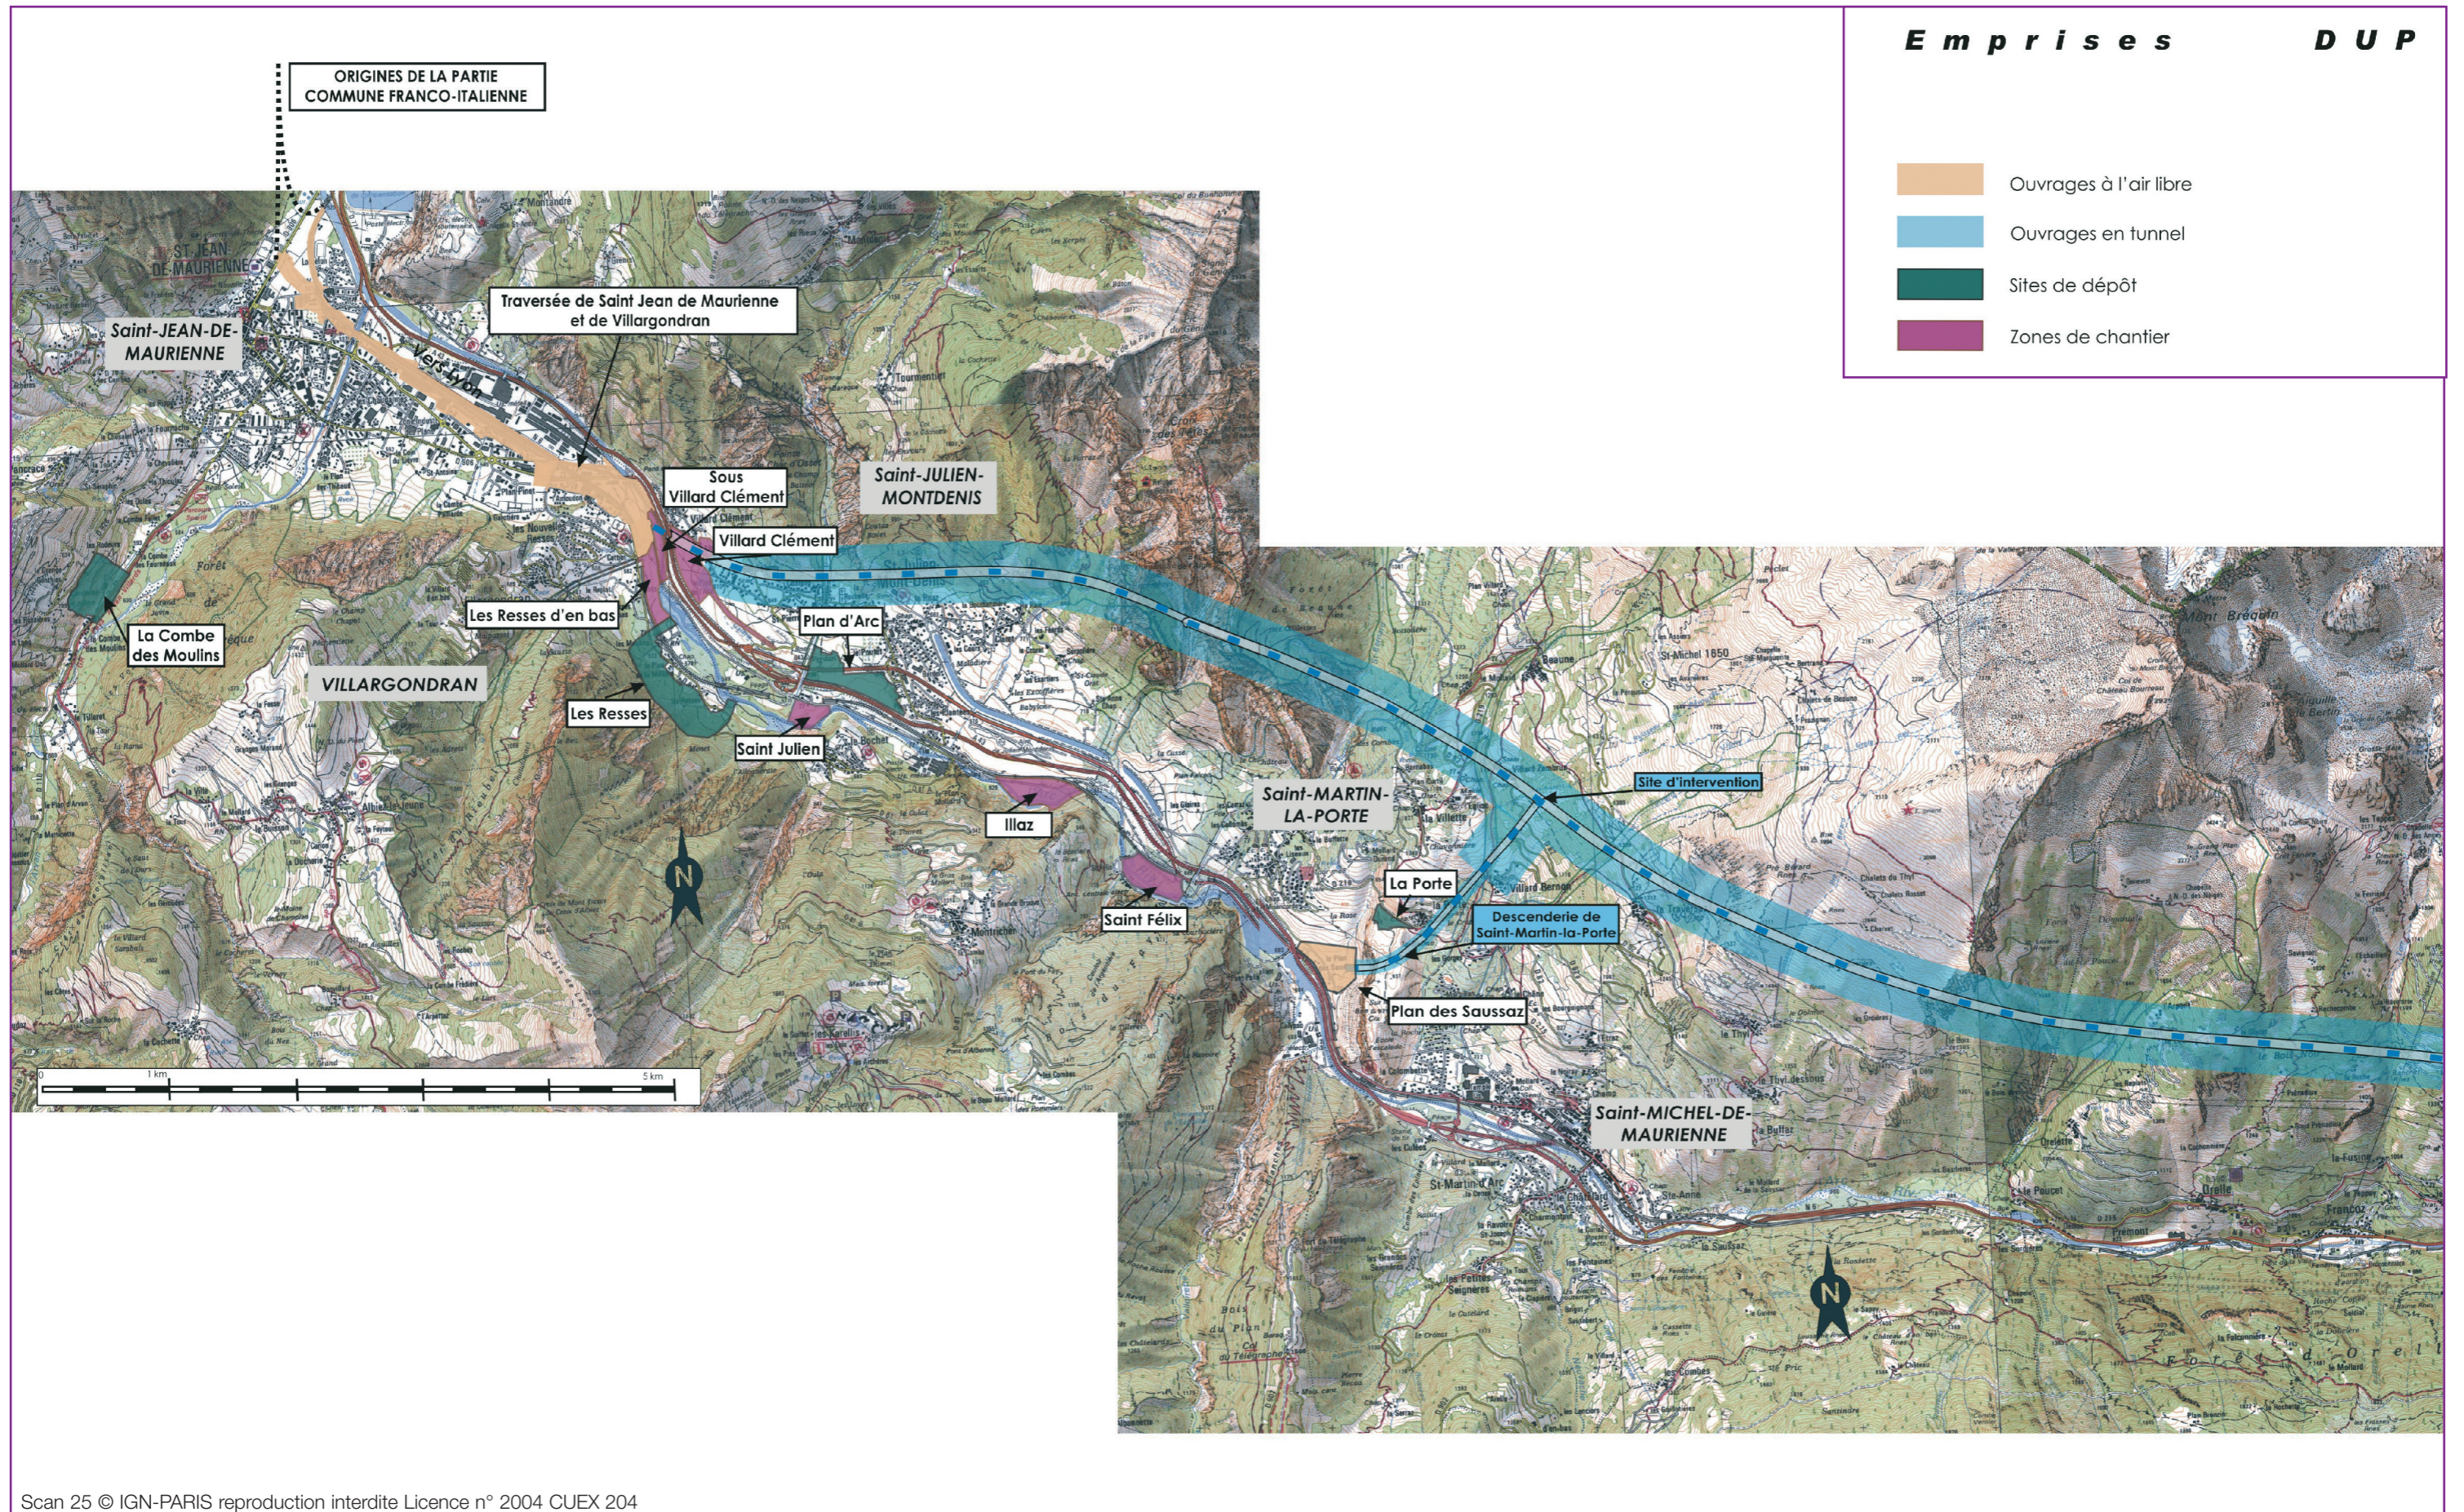


Scan 25 © IGN-PARIS reproduction interdite Licence n° 2004 CUEx 204

4 – Plan général des travaux


Emprises DUP

-  Ouvrages à l'air libre
-  Ouvrages en tunnel
-  Sites de dépôt
-  Zones de chantier

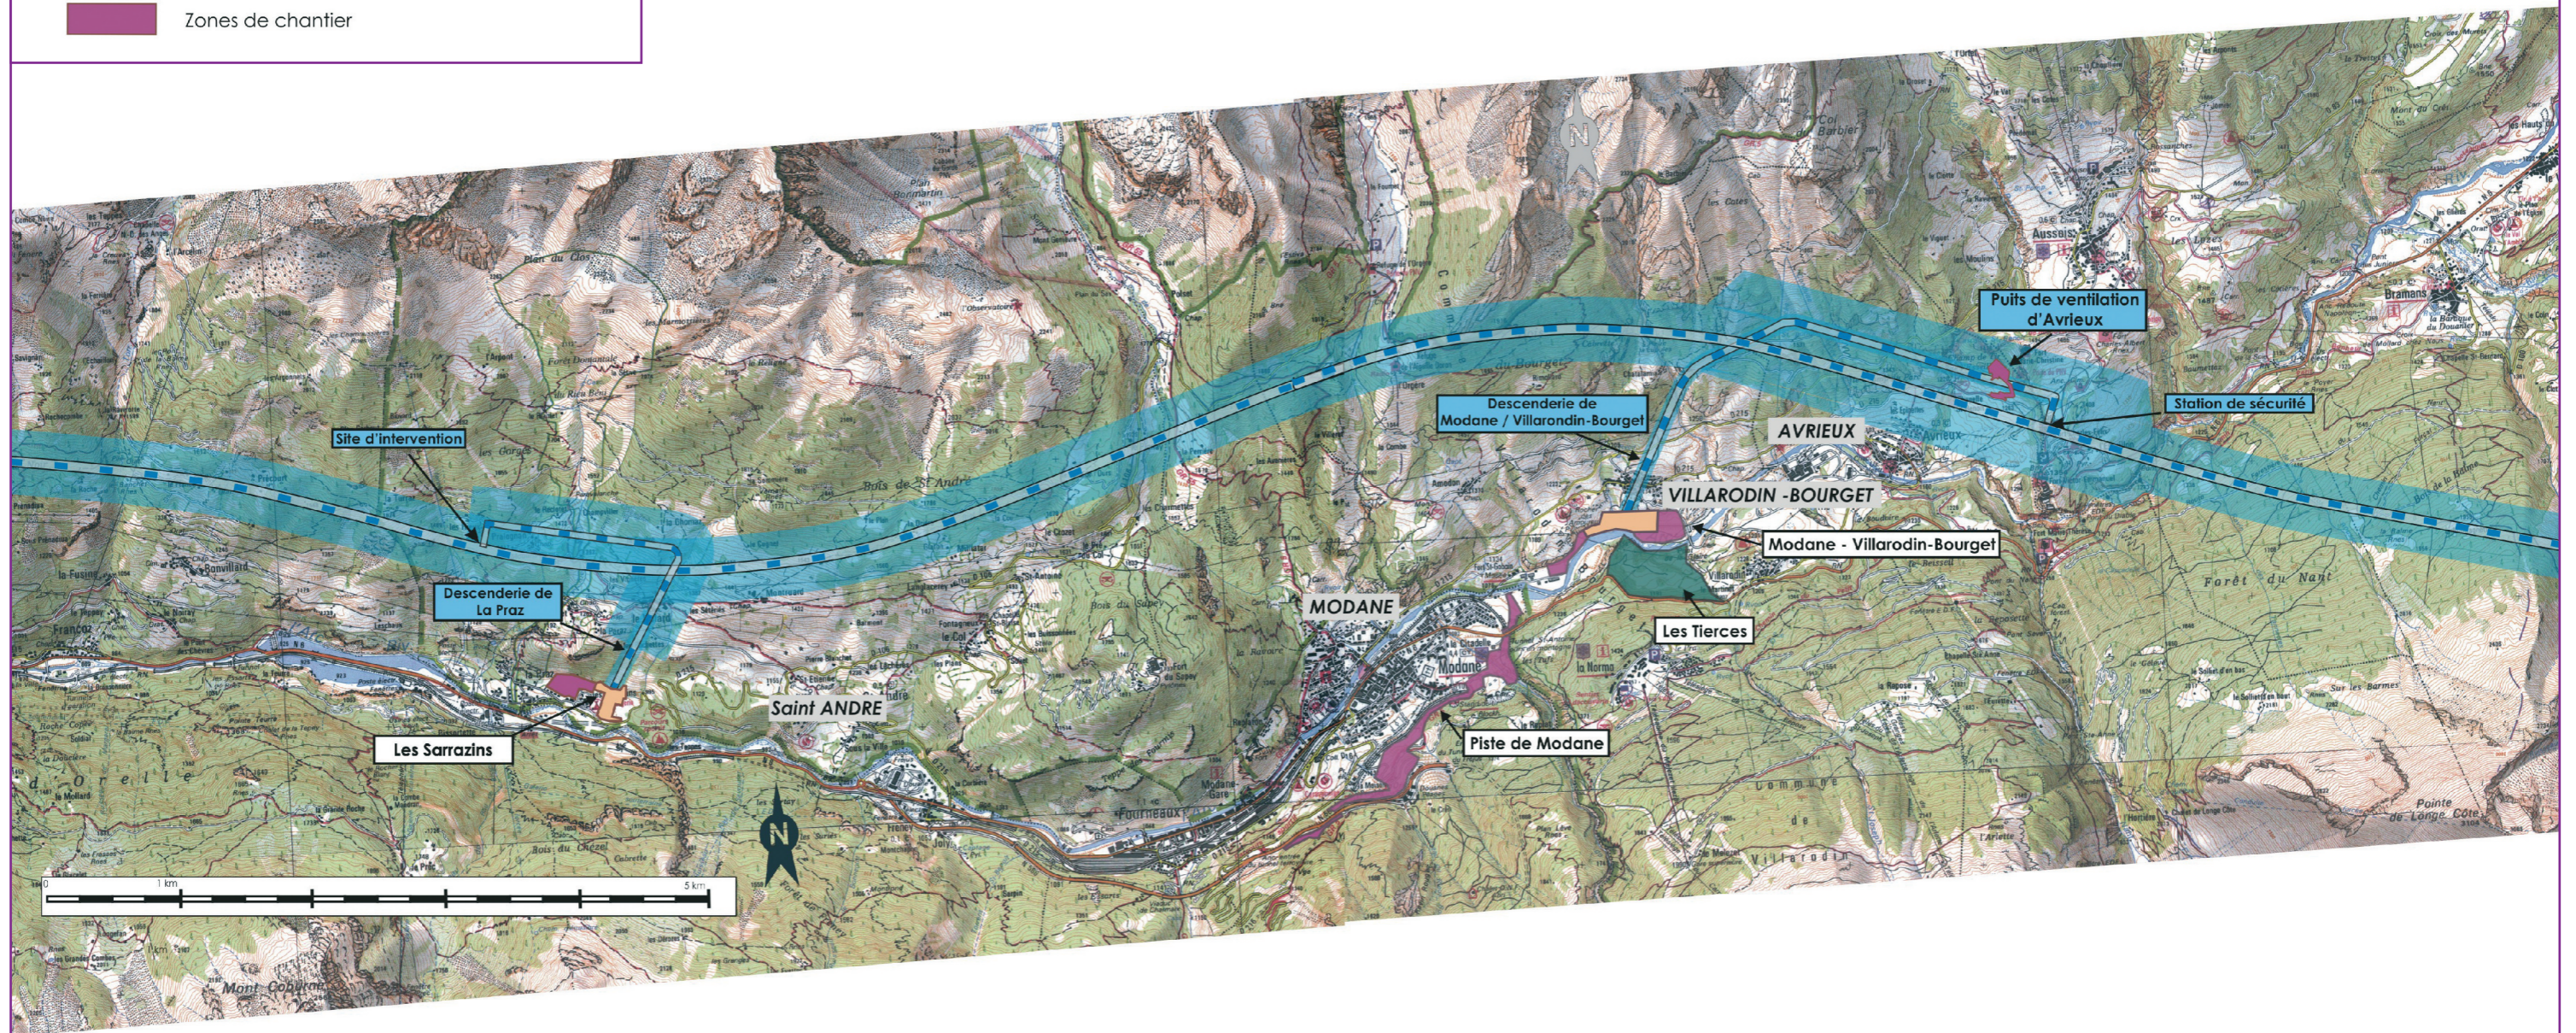


Scan 25 © IGN-PARIS reproduction interdite Licence n° 2004 CUEx 204

4 – Plan général des travaux

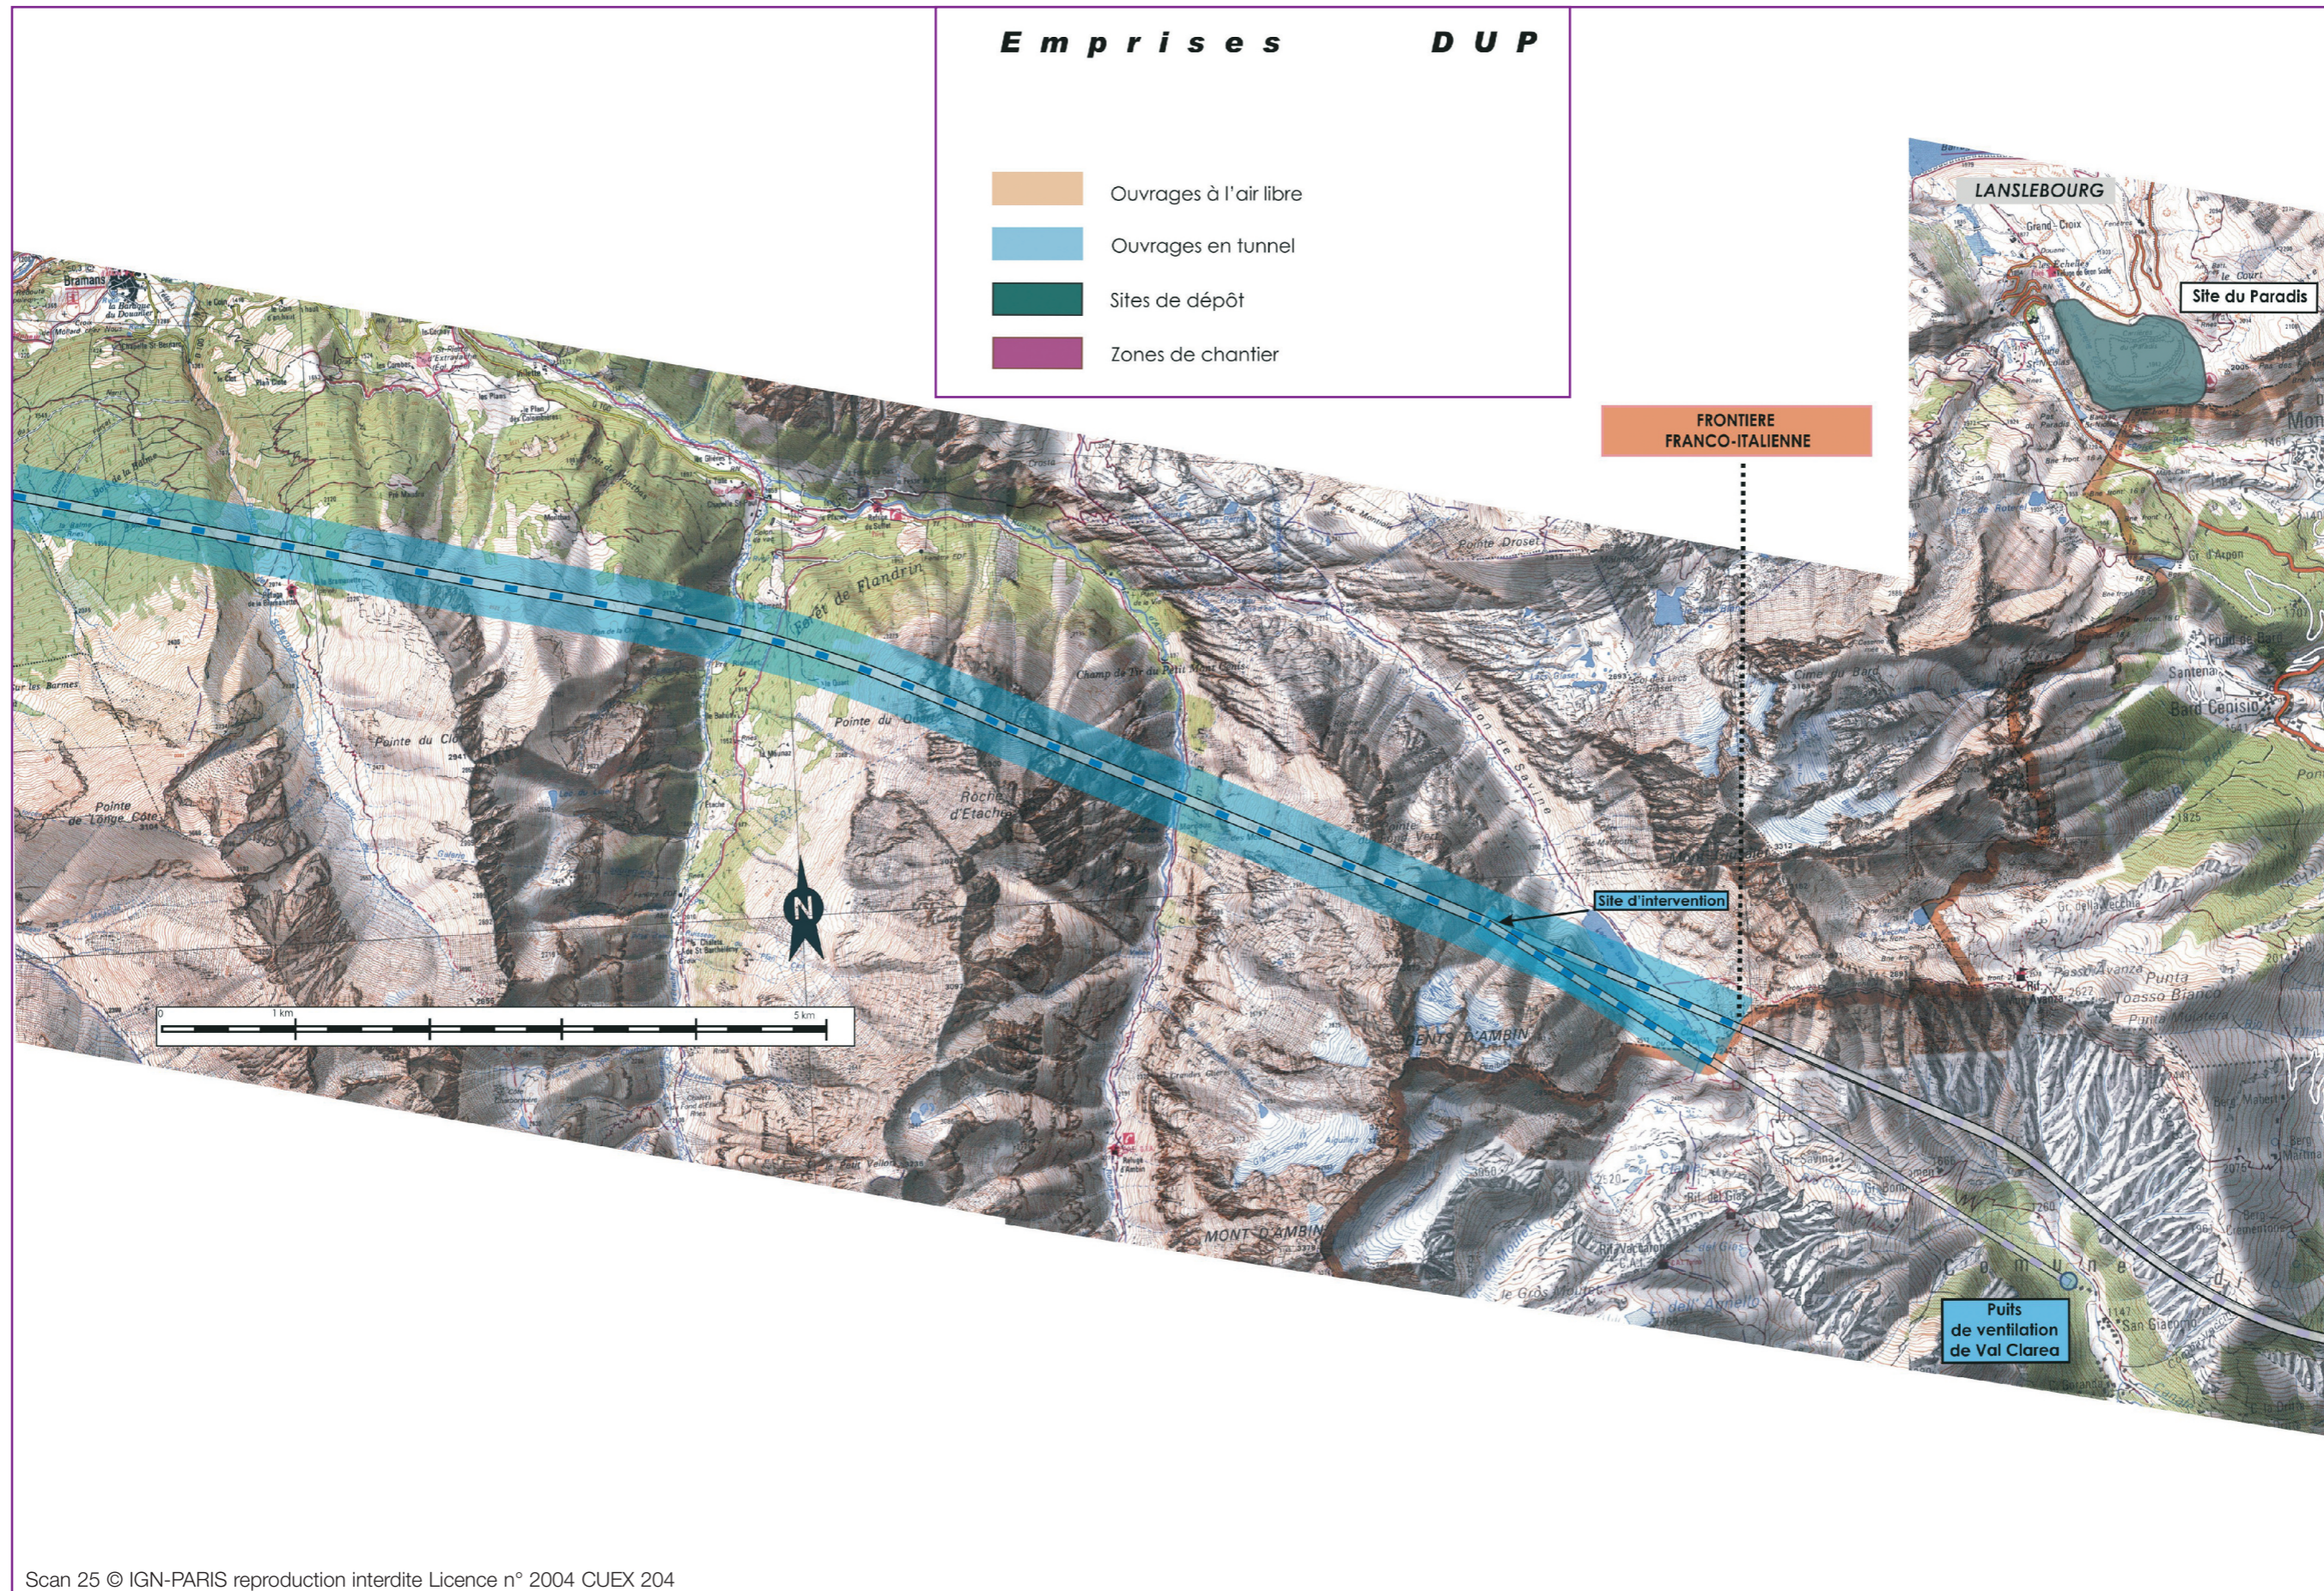


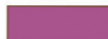


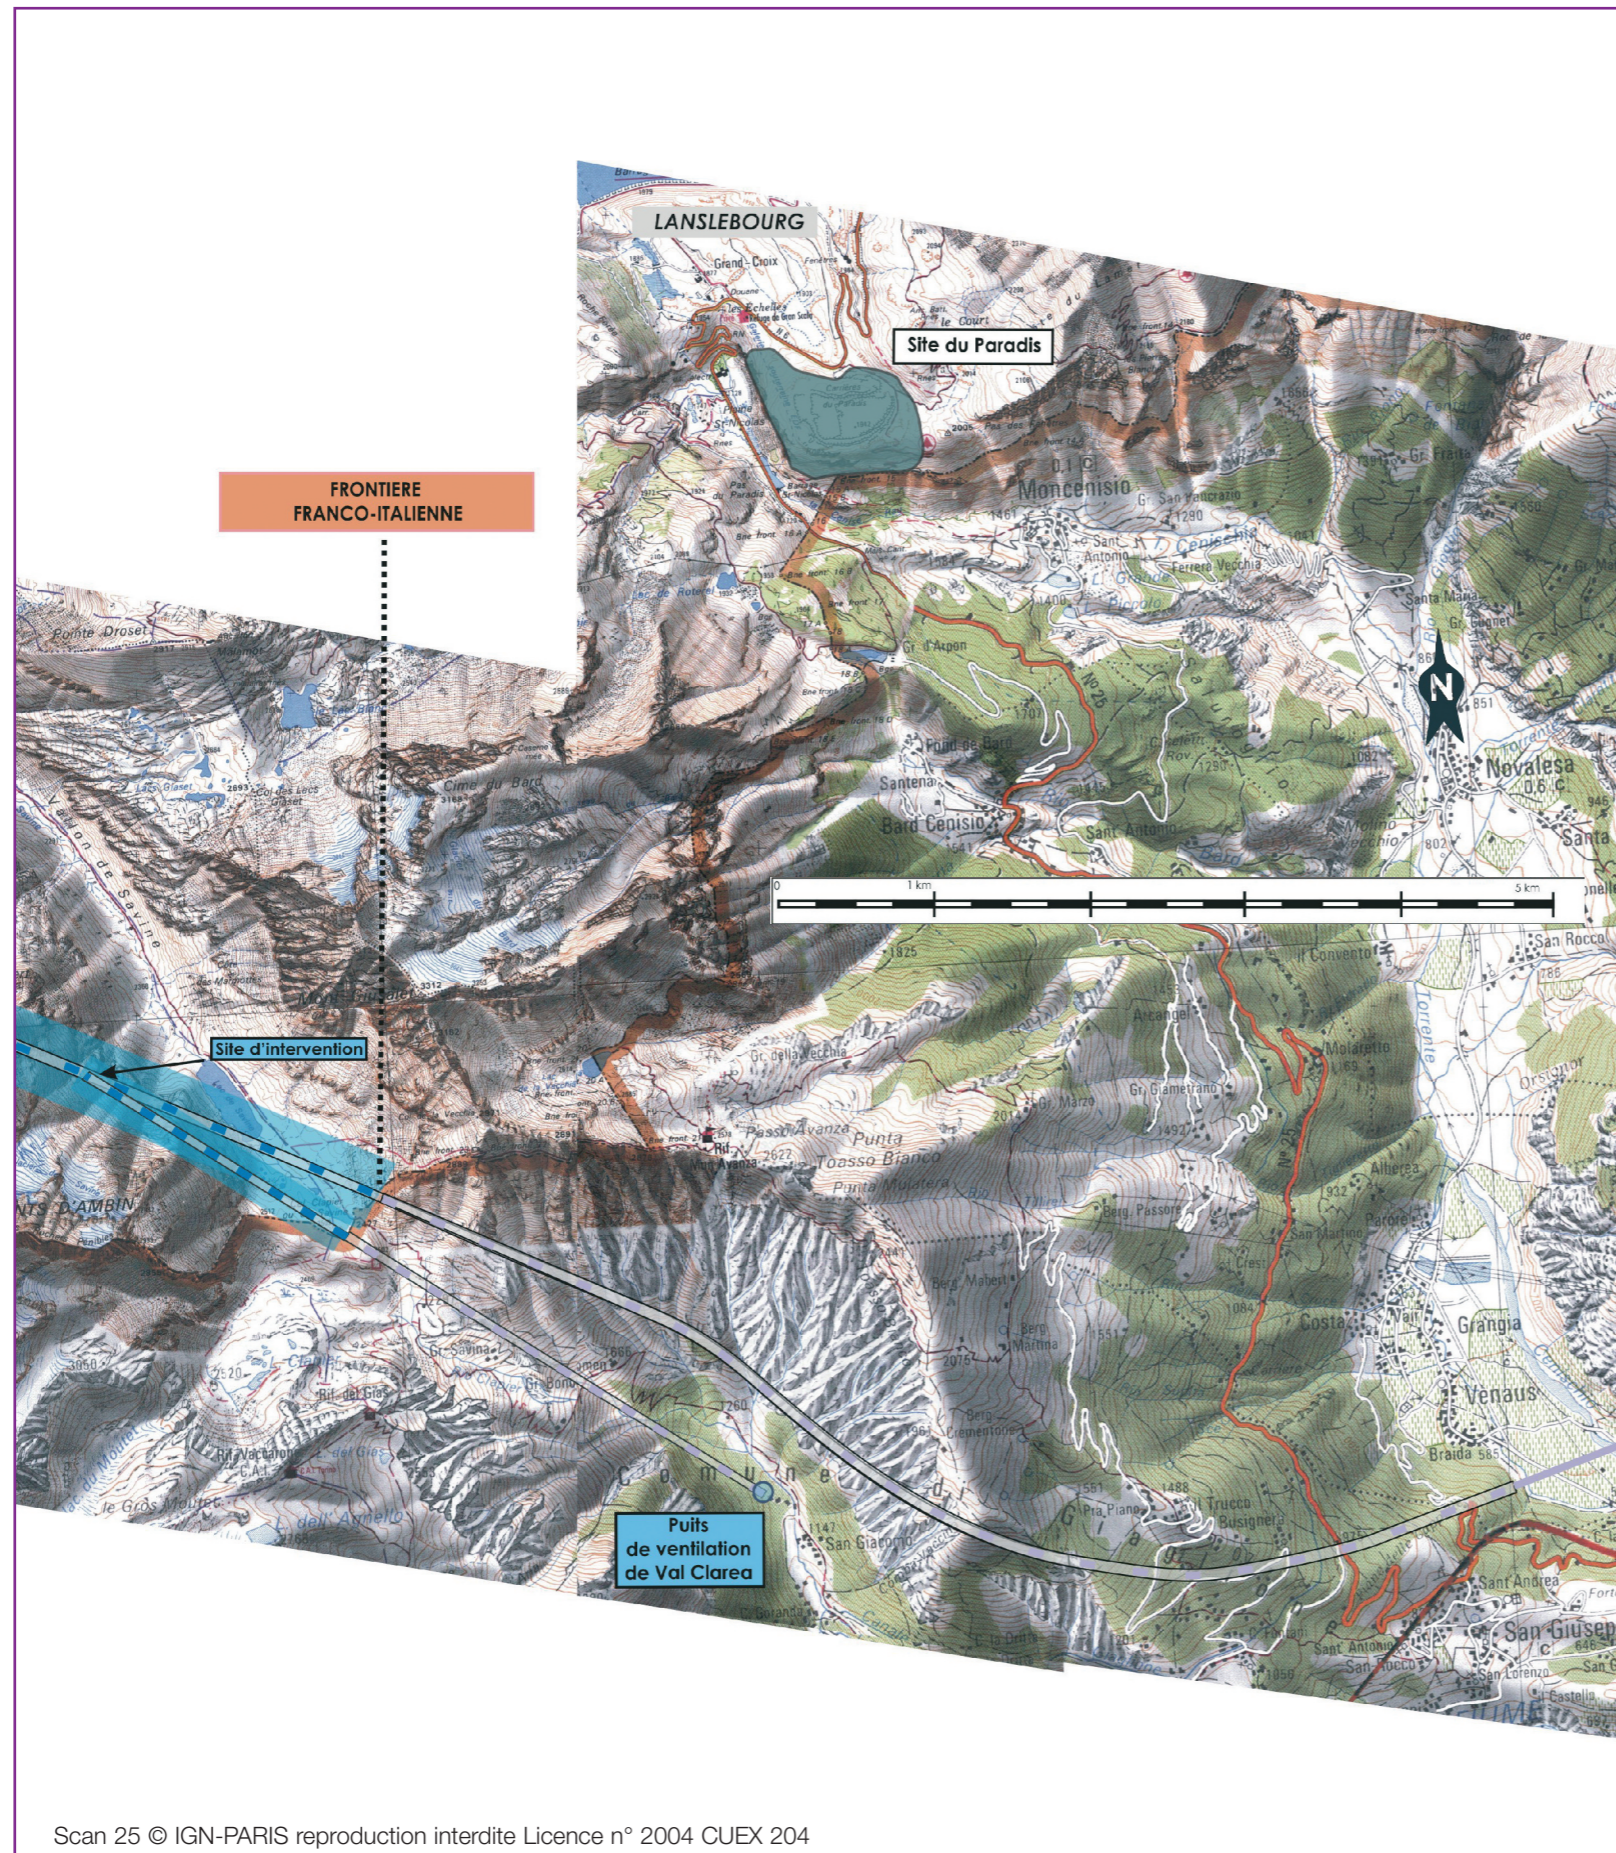4 – Plan général des travaux



Scan 25 © IGN-PARIS reproduction interdite Licence n° 2004 CUEx 204

Emprises *DUP*

-  Ouvrages à l'air libre
-  Ouvrages en tunnel
-  Sites de dépôt
-  Zones de chantier

